





REF: # 11414

VEGA BAJA



INFO

PRIJS:	352.500 €
TYPE HUIS:	Villa's
PLAATS:	Vega Baja
SLAAPKAMERS:	3
Badkamers:	3
Build (m2):	230
Plot (m2):	216
Terras (m2):	-
Years:	-
Floor:	-
bericht	-

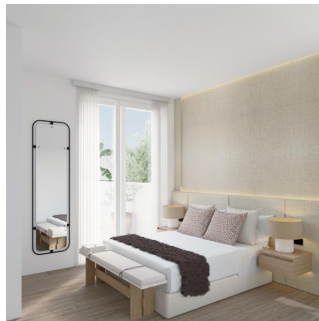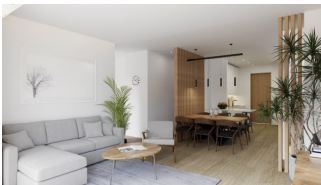

BESCHRIJVING

NIEUWBOUW VILLA'S IN HONDON DE LAS NIEVES Moderne nieuwbouw villa's in Hondon de las Nieves. Villa's bestaande uit twee verdiepingen en kelder met Engelse binnenplaats, heeft 3 slaapkamers, 3 badkamers, gastentoilet, open keuken met de zithoek, inbouwkasten, terras en privé solarium. De ruime kavels hebben een privétuin met een zwembad, een barbecueplaats en de mogelijkheid om een parkeerplaats toe te voegen. Hondón de las Nieves is een stad in de Valenciaanse Gemeenschap, Spanje. Het ligt in het zuidwesten van de provincie Alicante, in de regio Vinalopó Medio. De stranden en de luchthaven van Alicante liggen op slechts 30 minuten rijden.

ENERGETIC CERTIFIED



UITZICHT

- Panoramisch

TUIN TERRAS

- Privé tuin

PROPERTY GALLERY












PLANTA BAJA/GROUND FLOOR	Superficies útiles/Useful surfaces
Salón-Comedor-Cocina/Living + kitchen	41.34m ²
Distribuidor/Corridor	2.46m ²
Aseo/I/Toilet	1.55m ²
Dormitorio1/Bedroom1	10.92m ²
Baño1/Bathroom1	3.99m ²
Terraza cubierta/Covered Terrace	9.75m ²
Superficie útil total de Planta Baja/Total useful surface Ground Floor	69.91m ²



PLANTA PRIMERA/FIRST FLOOR	Superficies útiles/Useful surfaces
Escaleras/Stairs	4.22m ²
Distribuidor/Corridor	2.16m ²
Baño3/Bathroom3	3.11m ²
Dormitorio3/Bedroom3	12.20m ²
Dormitorio2/Bedroom2	3.11m ²
Baño2/Bathroom2	12.04m ²
Terraza Descubierta/Outdoor Terrace	36.62m ²
Superficie útil total de Planta Primera/Total useful surface First Floor	78.46m ²

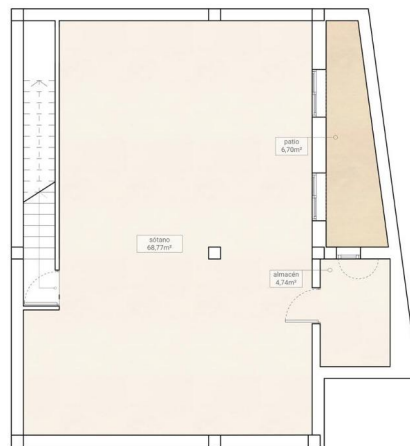

PLANTA SÓTANO/BASEMENT	Superficies/Surfaces
Sótano/Basement	68.77m ²
Almacén/Storage	4.74m ²
Patio/Courtyard	6.79m ²
Superficie total de Planta Sótano/Total surface Basement	80.21m ²



DN43 - e/176

01

TIPO 3

(a sustituir por nombre comercial)

VIVIENDA/HOUSE



Superficie construida/Vivienda/Built area	136.54m ²
Superficie útil total/Total useful surfaces	175.51m ²
Superficie construida sótano/Basement built area	93.54m ²
Superficie terrazas/Terraces area	46.37m ²
Superficie patio/Courtyard area	6.70m ²
Superficie piscina/Swimming pool area	11.25m ²

Superficie construida total/Total built area	230.08m ²
Superficie parcela/Plot area	216.77m ²

Tipología/Typology

Vivienda unifamiliar aislada/
Duplex Villas

Dormitorios/Bedrooms	3
Baños/Bathrooms	3

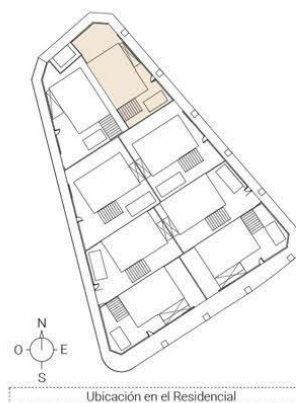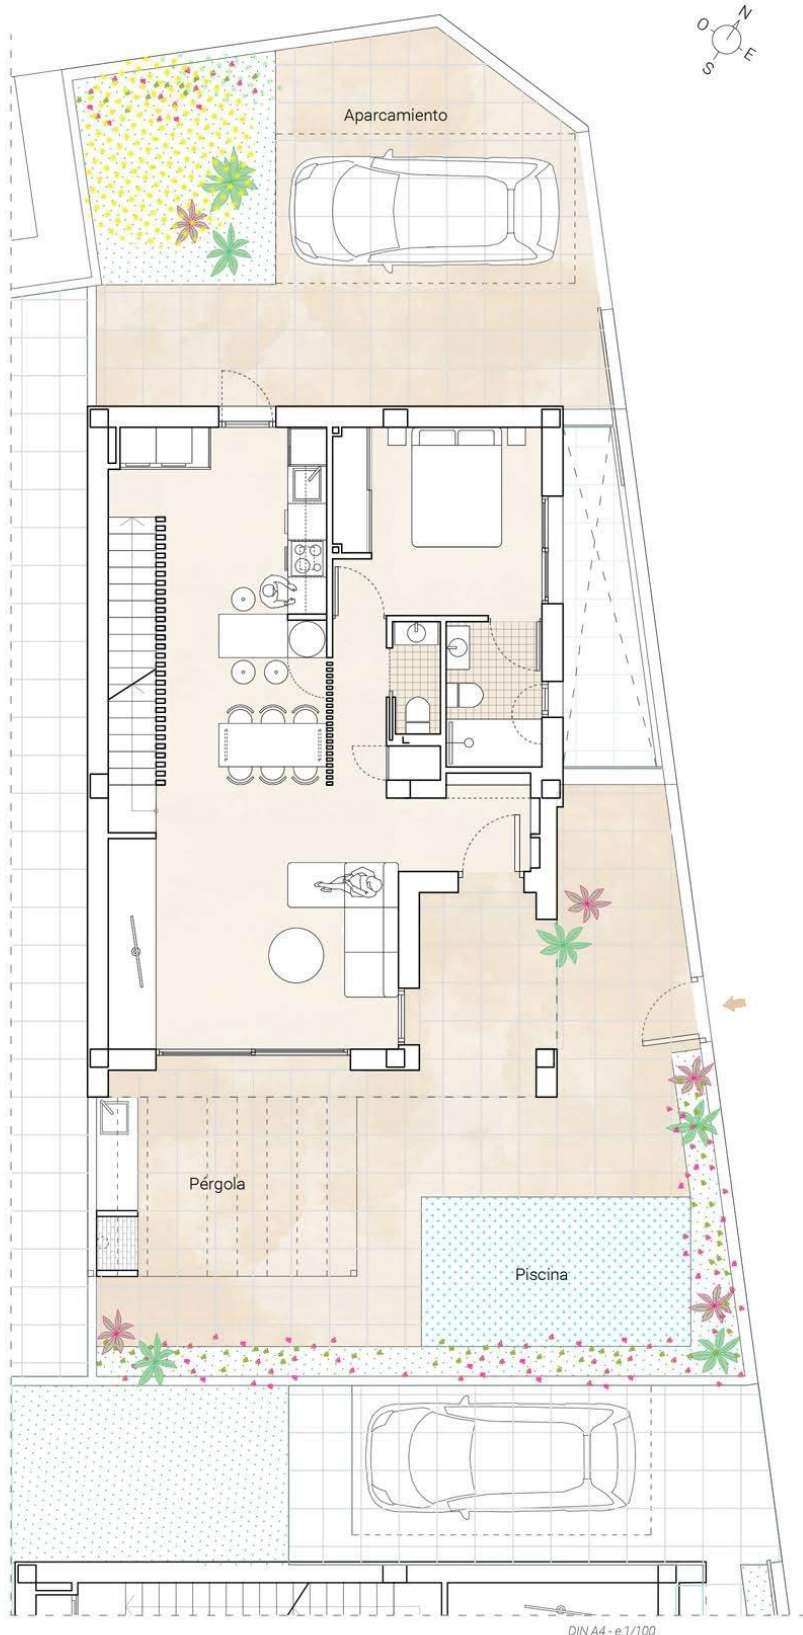

VIVIENDA/HOUSE	01
TIPO 3 (a sustituir por nombre comercial)	

Tipología/Typology	
Vivienda unifamiliar aislada/ Duplex Villas	

Dormitorios/Bedrooms	3
Baños/Bathrooms	3

DIN A4 - e 1/100

"OUR EXPERIENCE IS YOUR GUARANTEE"