





REF: # 9937

MAR DE CRISTAL



INFO

PRIJS:	280.000 €
TYPE HUIS:	Appartement
PLAATS:	Mar de Cristal
SLAAPKAMERS:	3
Badkamers:	2
Build (m2):	100
Plot (m2):	-
Terras (m2):	-
Years:	-
Floor:	-
bericht	-

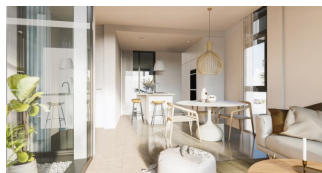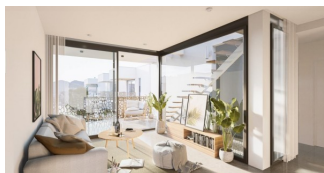

BESCHRIJVING

NIEUWBOUW BUNGALOW APPARTEMENTEN IN MAR DE CRISTAL

Deze beveiligde gesloten exclusieve residentiële ontwikkeling van 16 bungalow appartementen in Mar de Cristal. De bungalows hebben 2 en 3 slaapkamers, 2 badkamers, open keuken met eiland, woon- en eetkamer. Elke master slaapkamer heeft een eigen badkamer en inloopkast en er is een gasten slaapkamer met een ingebouwde kast en een gast doucheruimte. De bungalows op de begane grond hebben grote terrassen en een klein privé solarium en de bungalows op de bovenste verdieping hebben een terras aan de voorzijde en een enorm solarium op het dak. Elke bungalow heeft een ondergrondse parkeerplaats en berging. Mooie woonwijk met gemeenschappelijke tuin en 2 zwembaden. Mar De Cristal is een kustplaats te midden van prachtige natuur en natuurparken waarvan u foto's toegevoegd vindt. Dit is een van de mooiste plekken in Spanje en de hele wereld. In Mar De Cristal vindt u enkele leuke restaurants en een supermarkt. De leuke restaurantjes van Los Belones liggen op slechts 2 km. De 36 km lange stranden van La Manga liggen op 5 minuten rijden. Het magische Cabo De Palos en Portman is slechts 5 minuten rijden. Het grote winkelcentrum van Cartagena ligt op minder dan 10 minuten rijden. De luchthaven van Murcia Corvera ligt op 30 minuten afstand, de luchthaven

van Alicante op 1 uur.



UITZICHT

- Panoramisch

TUIN TERRAS

- Open terras

EXTRA

- Veiligheidsdeur
- Opbergruimte











3 BEDROOMS / 3 DORMITORIOS
VIVIENDA BAJO E
 Esc. 1/100
 LIVING AREA / SUPERFICIE ÚTIL PROYECTO 100.40 m²
 SOLARIUM / SUPERFICIE ÚTIL SOLARIUM 21.57 m²
 BUILT AREA / SUPERFICIE CONSTRUIDA PROYECTO 124.68 m²
 Available parking place and storage room / Disponible plaza de garaje y trastero



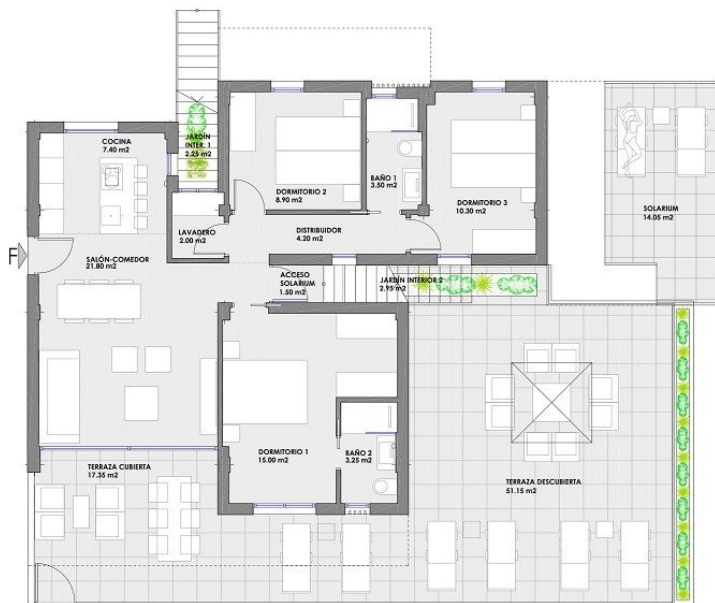


LIVING AREA / SUPERFICIE ÚTIL PROYECTO
SOLARIUM / SUPERFICIE ÚTIL SOLARIUM
BUILT AREA / SUPERFICIE CONSTRUIDA PROYECTO
Available parking place and storage room / Disponible plaza de garaje y trastero

3 BEDROOMS / 3 DORMITORIOS
VIVIENDA BAJO F
m²=1180
100.40 m²
21.57 m²
126.68 m²

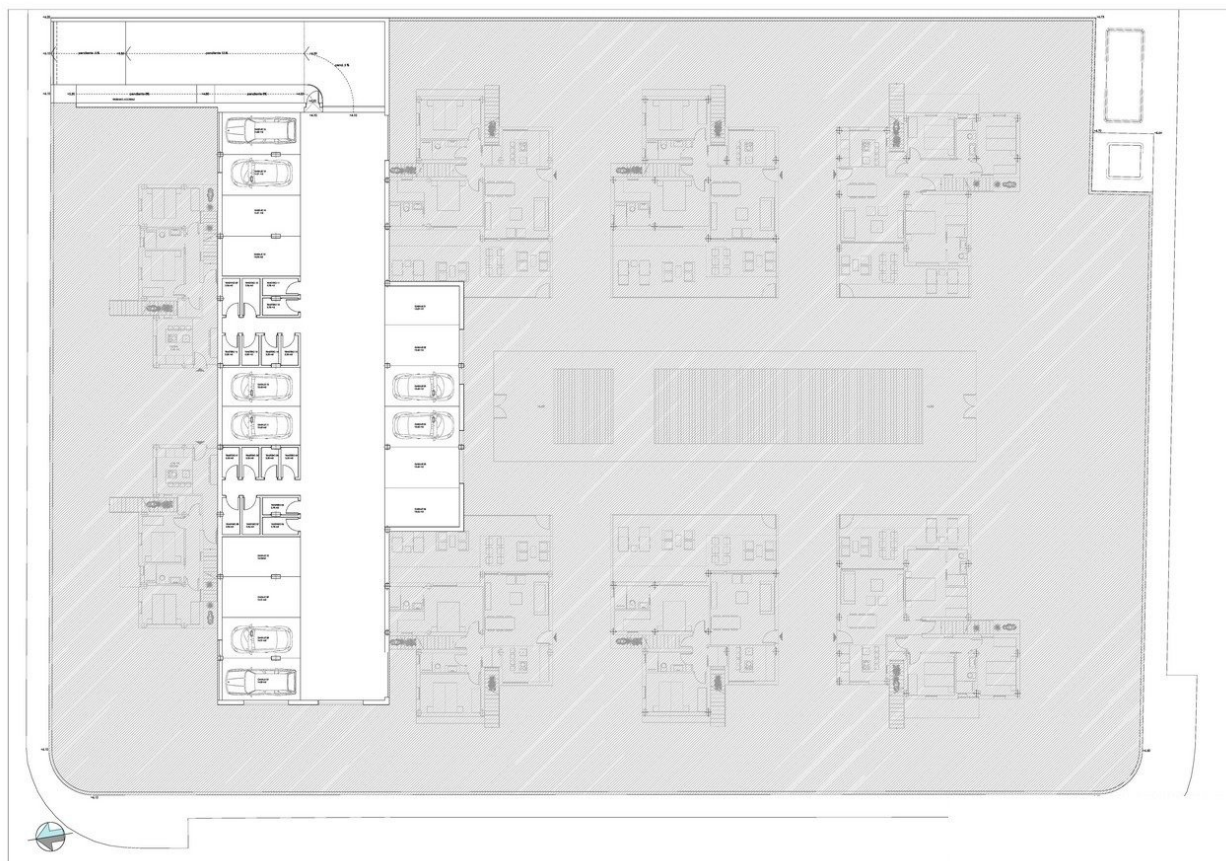





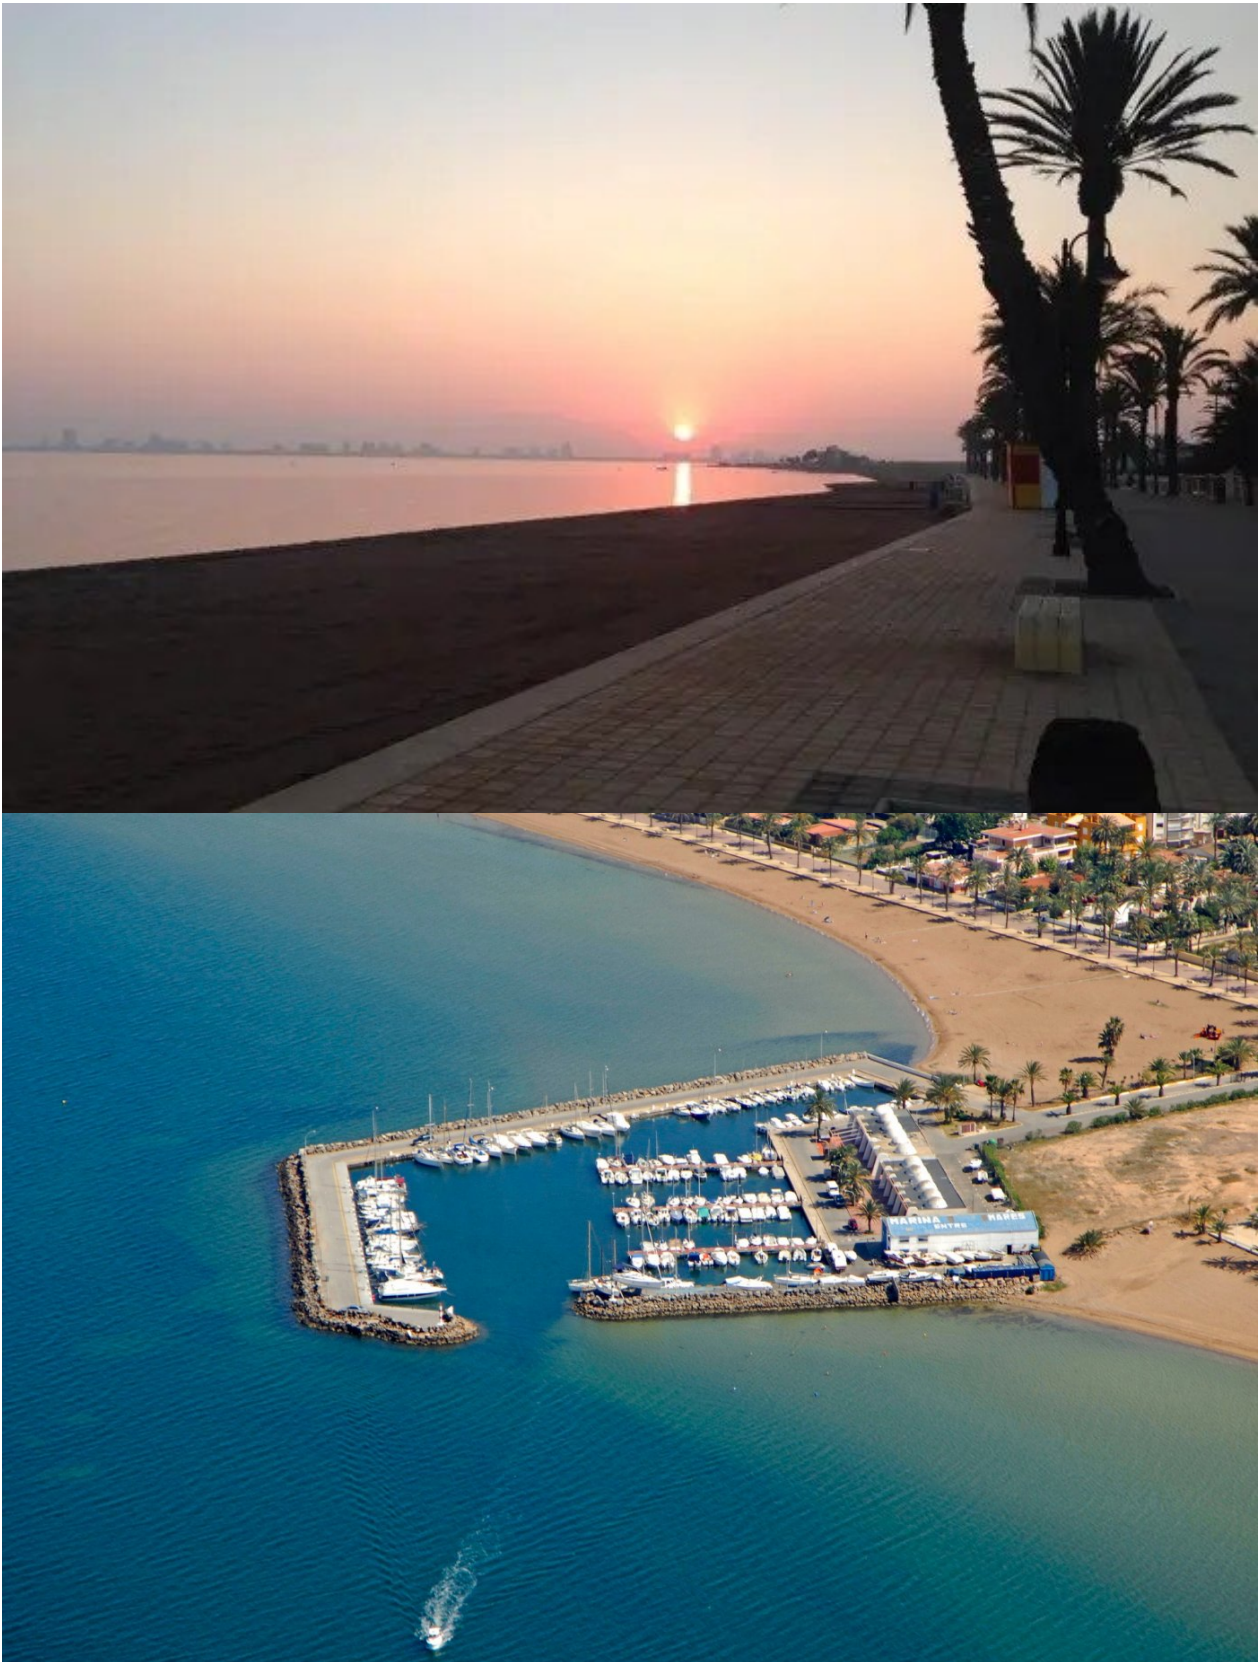

"OUR EXPERIENCE IS YOUR GUARANTEE"